




- Signalforklaring:**
- Her er du
 - Afgrænsende mur
 - Flugvej min. bredde 1,3m
 - Værdifykt slangevinder
 - ABA ABA central
 - AVA Varningscentral
 - RU Reguleringspanel
 - ➔ Markering af nedudgang
 - ➔ Flugtvejs retning
 - 0-1 Alarmtryk
 - 0-1 Nøgleboks

Stueplan

GODKENDT
 Thisted Brædvæsen
 Brædvæjsvej 7, 7760 Hurup
 tlf. 99 17 21 38

Social- og Sundhedsskolen
 Skive - Thisted - Viborg
 Lerpyttervej 58, 7700 Thisted
 1:100
 Flugtvejs- og pladsfordelingsplan




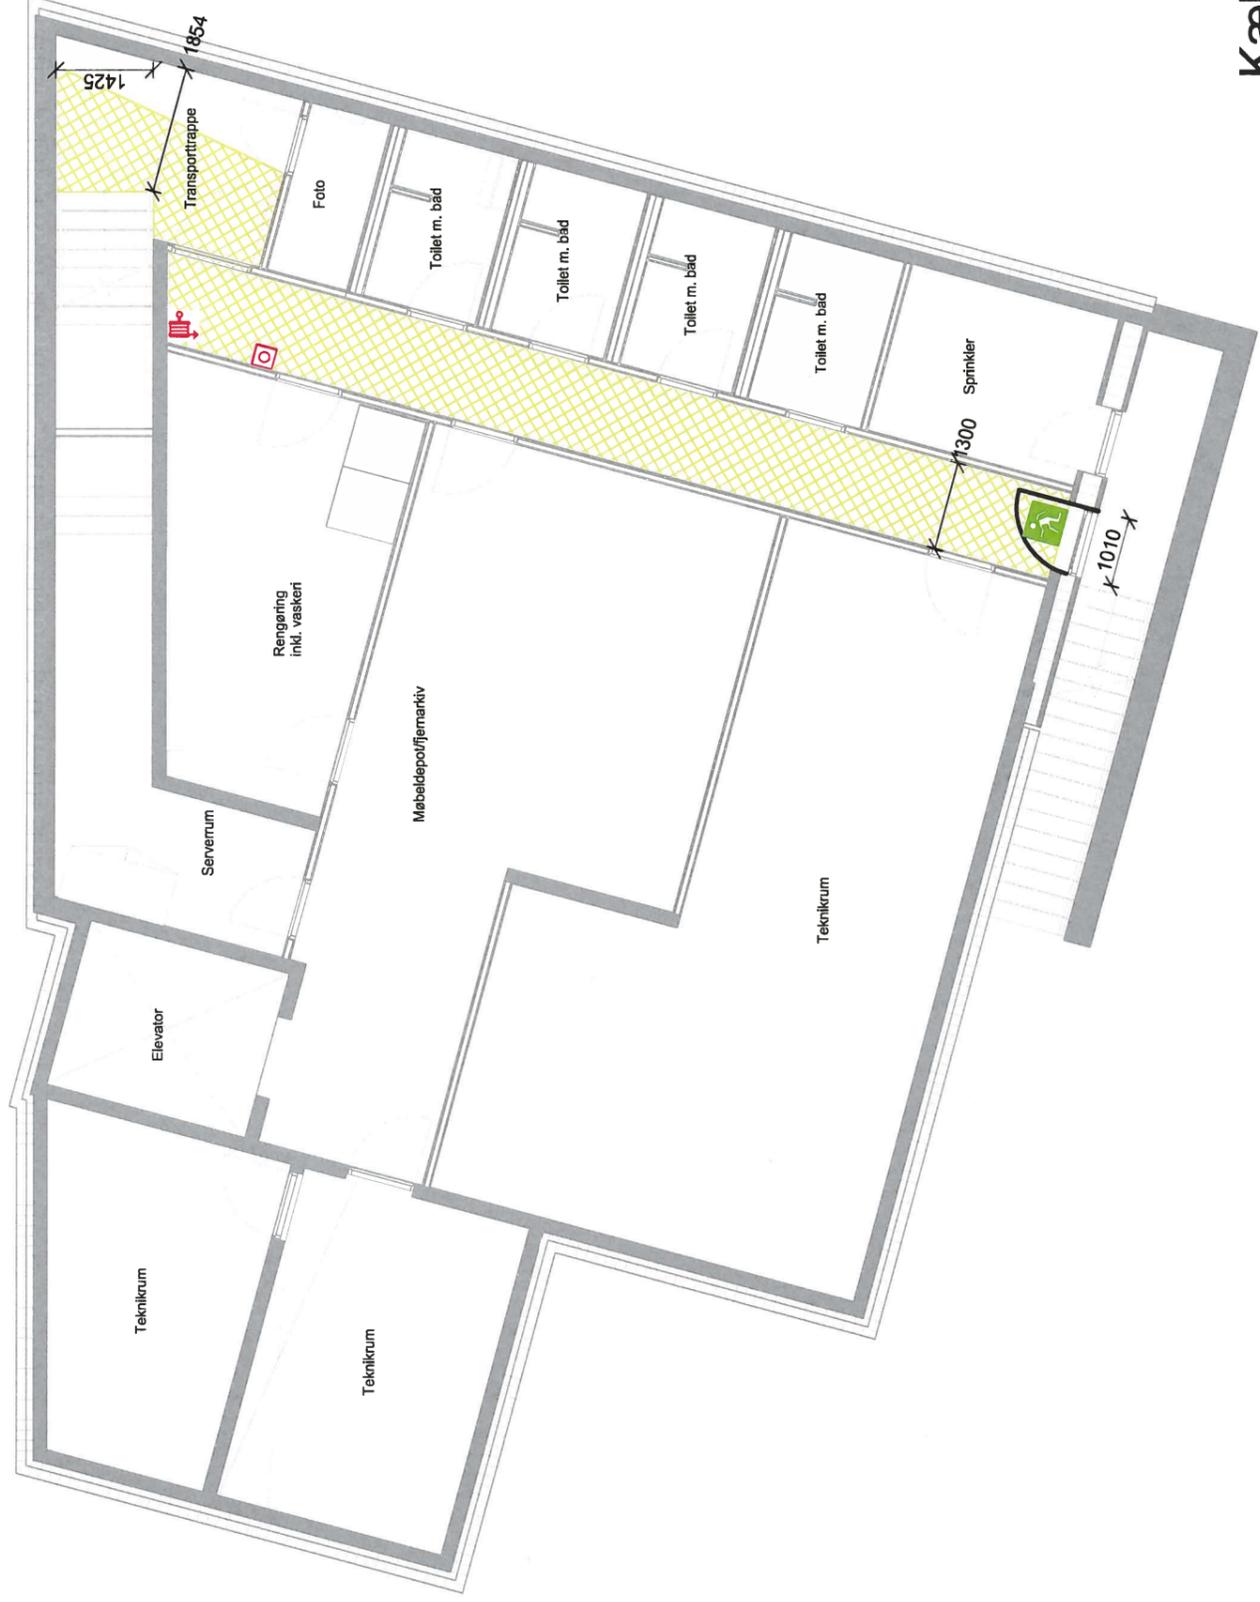

Kælderplan

Signaturforklaring:

-  Her er du
-  Afgrænsende mur
-  Flugtvej min. bredde 1,3m
-  Vandfyldt slangevinder
-  ABA central
-  Varslingscentral
-  Røgudluftningspanel
-  Markering af nødudgang
-  Flugtvejs retning
-  Alarmtryk
-  Nøgleboks

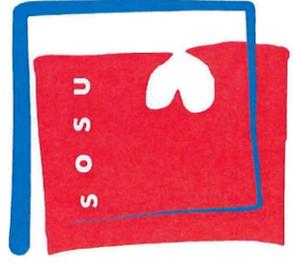

Social- og Sundhedsskolen
 Skive - Thisted - Viborg
 Lerpyttervej 58, 7700 Thisted
 1:100
 Flugtvejs- og pladsfordelingsplan

GODKENDT
 Thisted Brandvæsen
 Kirkevej 8, 7760 Hurup
 tlf. 99 17 21 38

3/6 2014